会签栏 Countersigned bar
建筑 Archit
结构 Struct
暖通 Hvac
电气 Elec
给排水 Pipe

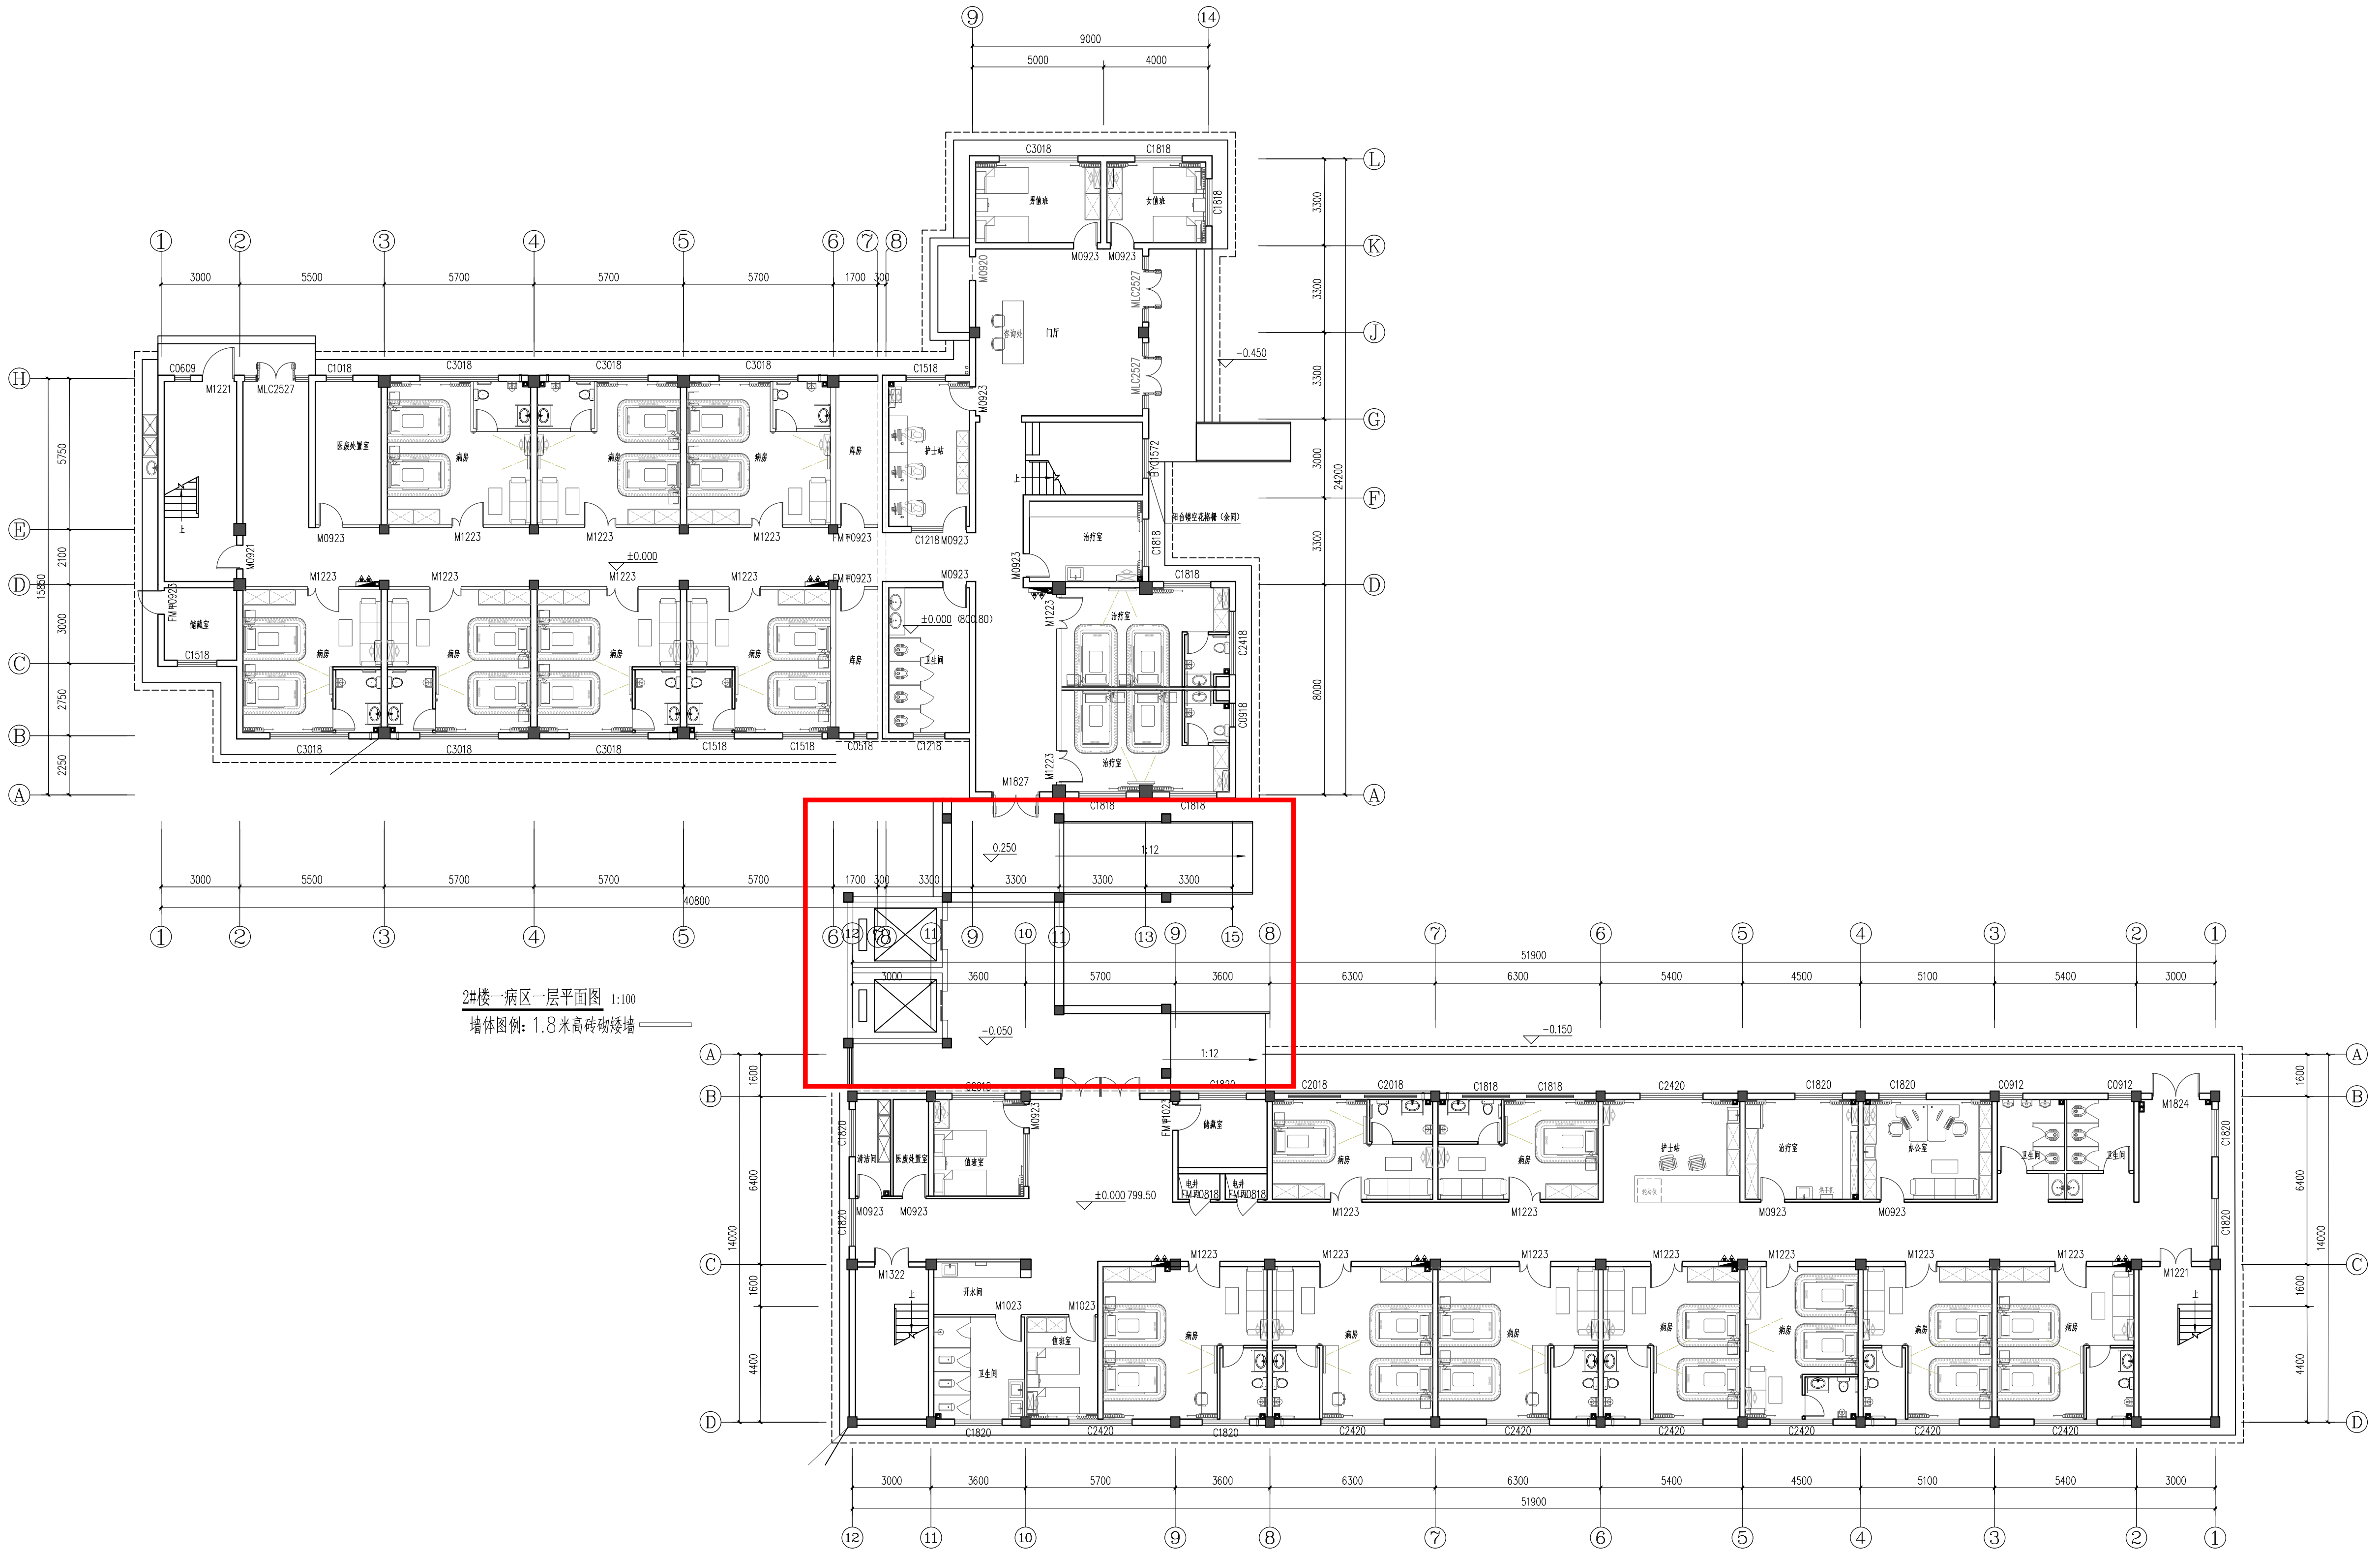
9000
5000
4000
3300
24200
8000
3000
5500
5700
1700
300
5750
2100
15850
2750
2250
40800
51900
3600
6300
5400
4500
5100
6400
14000
1600
4400
±0.000
-0.450
-0.250
-0.050
-0.150
1:12
病房
护士站
治疗室
门厅
卫生间
储藏室
库房
值班室
办公室
开水间
医废处置室
清洁间
男值班
女值班
±0.000 799.50
M1223
M0923
C3018
C2420
C1820

2#楼一病区一层平面图 1:100
墙体图例：1.8米高砖砌矮墙

2#楼二病区一层平面图 1:100
墙体图例：100厚轻质隔墙

修改记录区 Revision

出图签章 The figure signature

执业签章 Practice of signature

设计单位 Architect Engineer
贵州省建筑设计研究院有限责任公司
Guizhou Architectural Design & Research Institute Co.,Ltd.
地址(Address)：中国 贵州 贵阳 林城西路28号
No.28,West LinCheng Road,Guiyang,Guizhou,China
邮编(ZIP CODE)：550081 网址(Website)：www.gadri.cn
电话(TEL)/传真(FAX)：0851-85576314

通用注释 General Notes
1. 本设计图纸未经授权许可，不得使用和重复利用。
The design drawings shall not be use and reuse without authorization.
2. 请勿测量图纸，所有数值以标注尺寸为准。
Do not measure drawings, all numerical values of dimensioning shall be marked.
3. 除非另有说明，所有尺寸以毫米为单位。
All dimensions are in millimetres unless otherwise stated.
4. 施工前，所用尺寸均应该核实定位。
All dimensions shall be verified and setting position before construction.
5. 如有任何变更，均应书面通知贵州省建筑设计研究院有限责任公司。
Any changes hereafter shall notify GAD in written form.

职 责 Duty	姓 名 Name	签 字 Sign
审 定 Approved	柳 洪	柳洪
审 核 Assessor	柳 洪	柳洪
项目负责人 Project principal	柳洪 文伦璋	柳洪 文伦璋
专业负责人 Speciality principal	文伦璋	文伦璋
校 对 Checker Corrector	郑扉 文伦琼	郑扉 文伦璋
设计/制图 Designer/Drawer	张腾炜	张腾炜
	王恩铸	王恩铸

建设单位 Client
贵州医科大学第三附属医院

工程名称 Project
贵州医科大学第三附属医院病房改造建设项目

子项名称 Item
2#楼

图纸名称 Title
一层平面布置图

专 业 Speciality	装修装饰	项目编号 Project NO.	
用 途 Type	初步设计	版 本 Version	第01版
图纸编号 Sheet NO.	09	日 期 Date	2026.08