


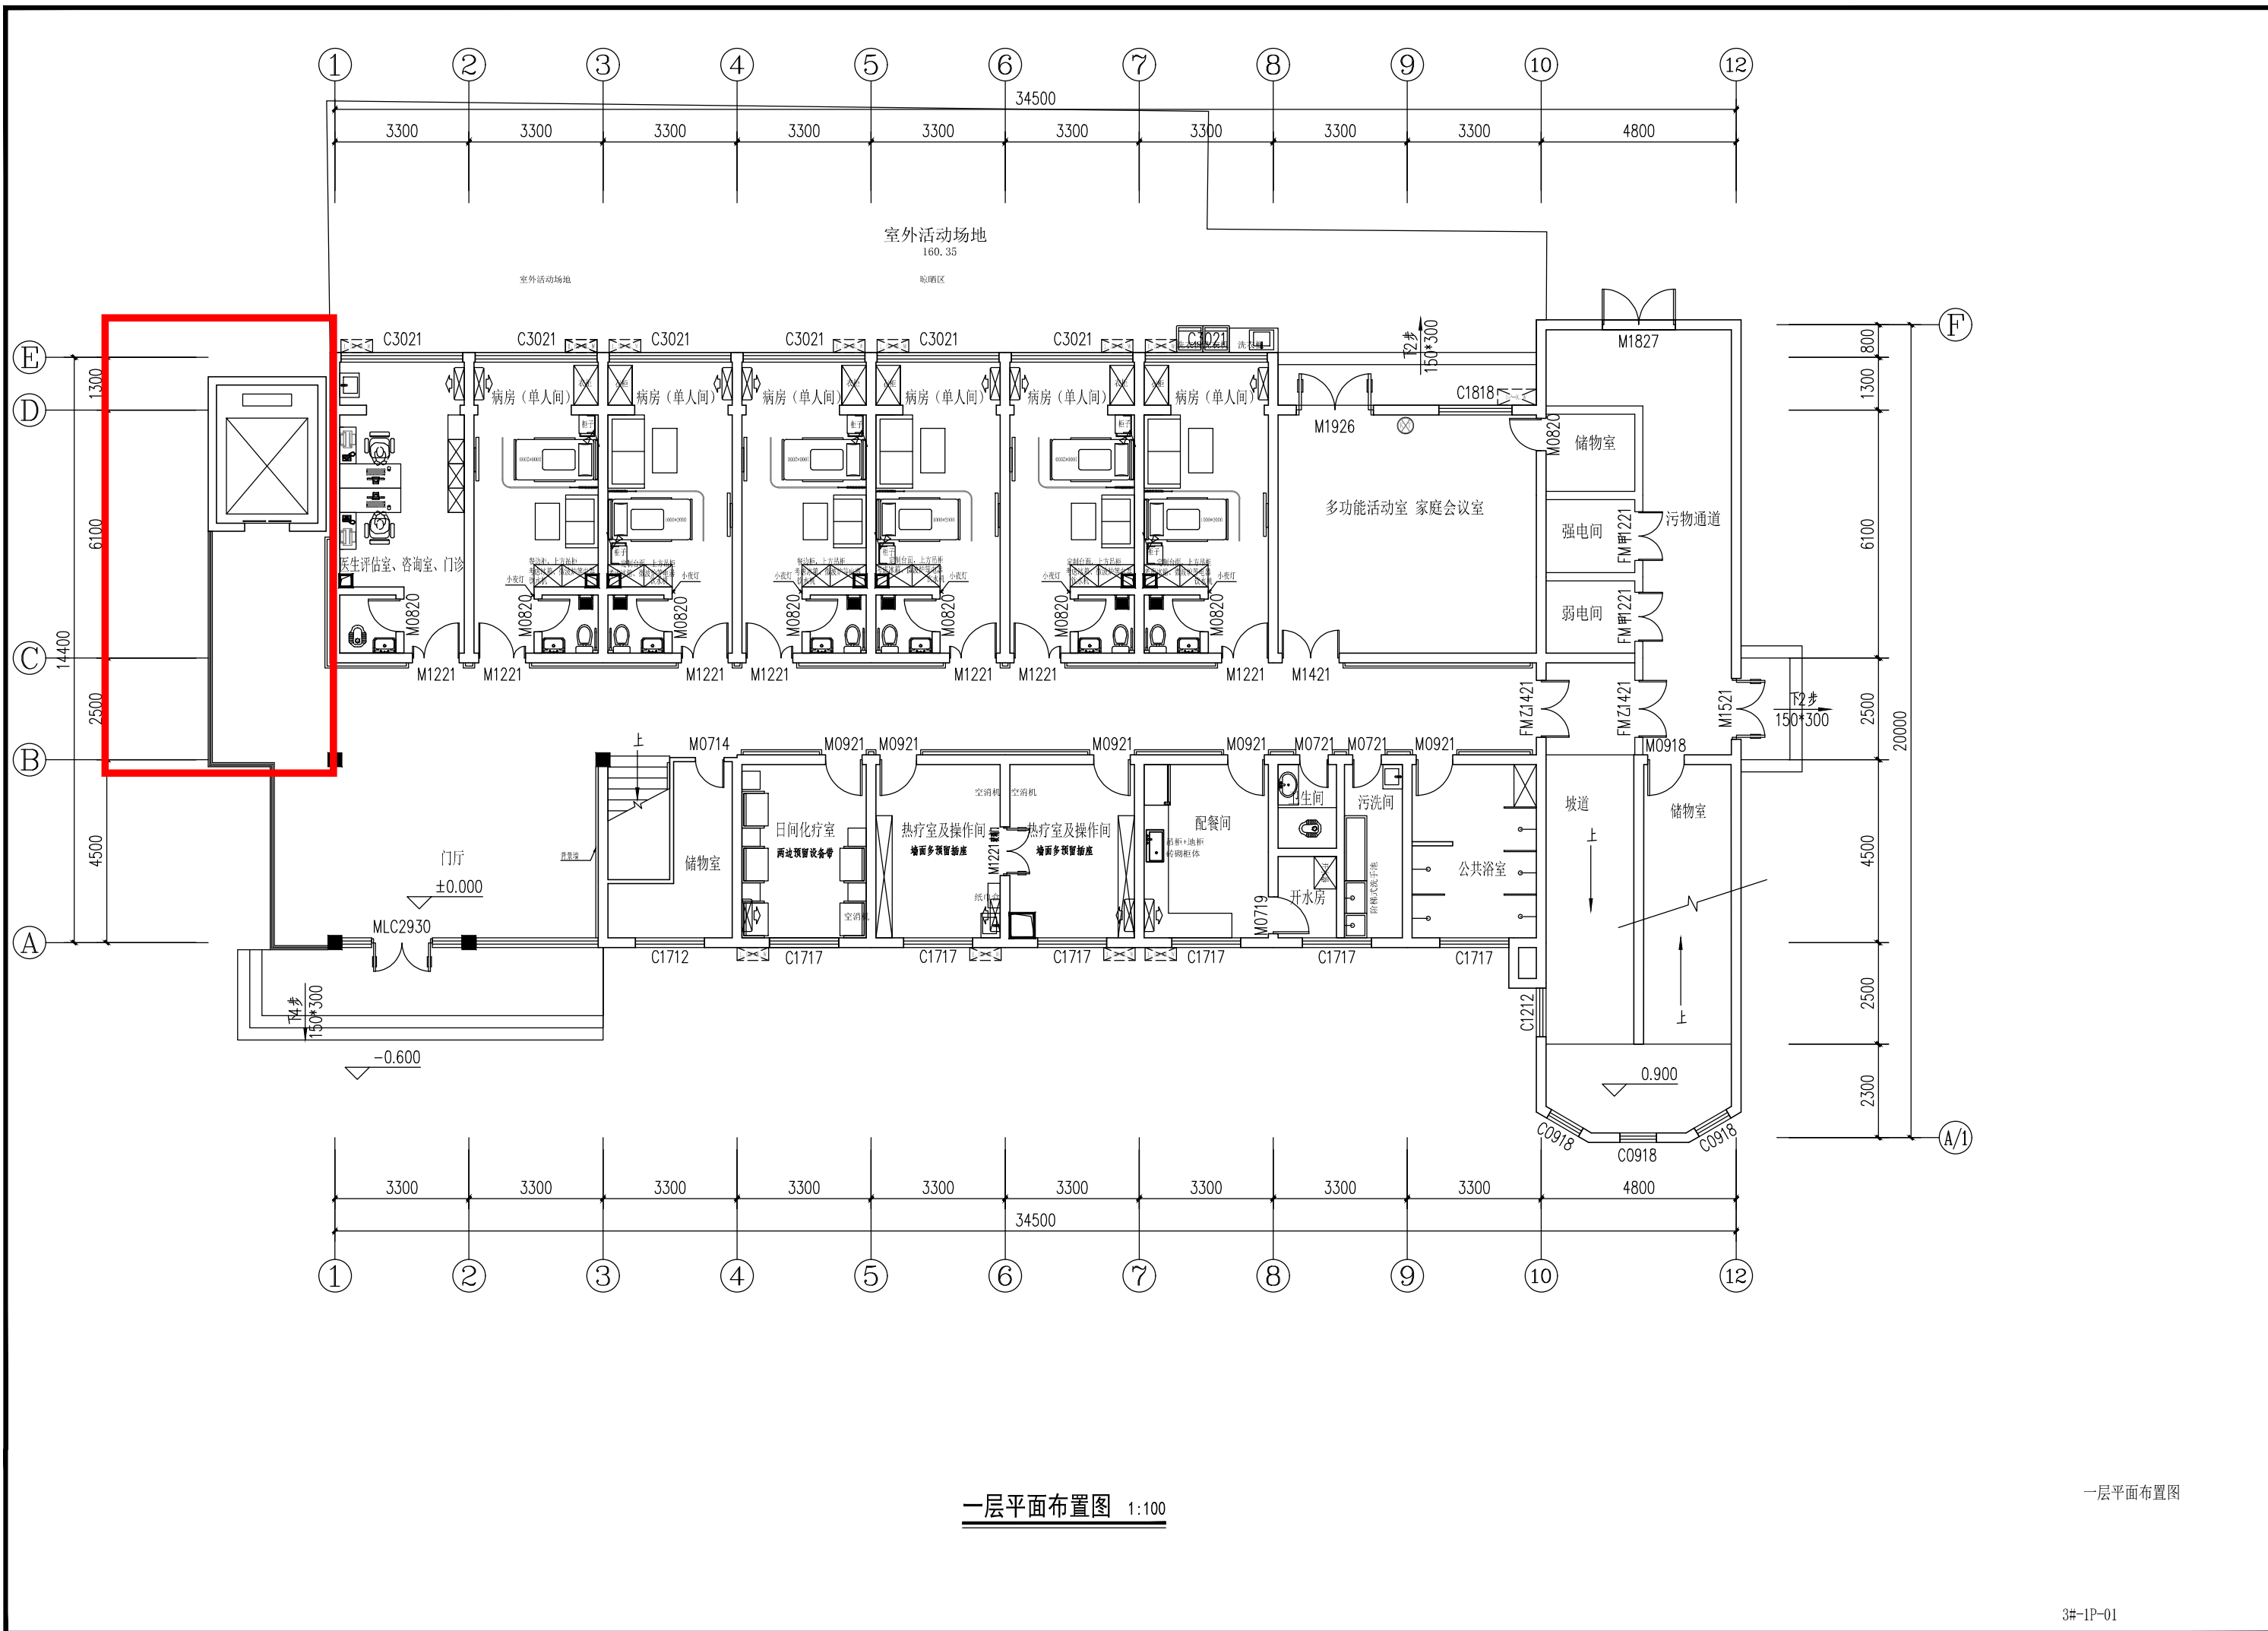

一层平面布置图 1:100

一层平面布置图